
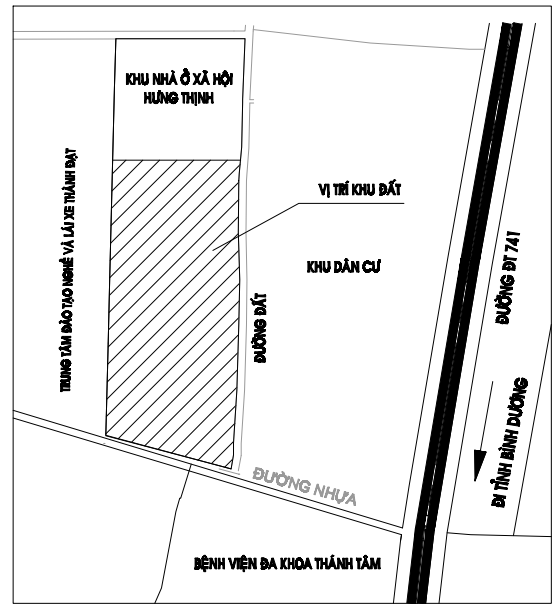


SƠ ĐỒ QUY HOẠCH KHU NHÀ Ở XÃ HỘI

(Kèm theo Thông báo số /TB-SXD ngày / /2016 của Sở Xây dựng)

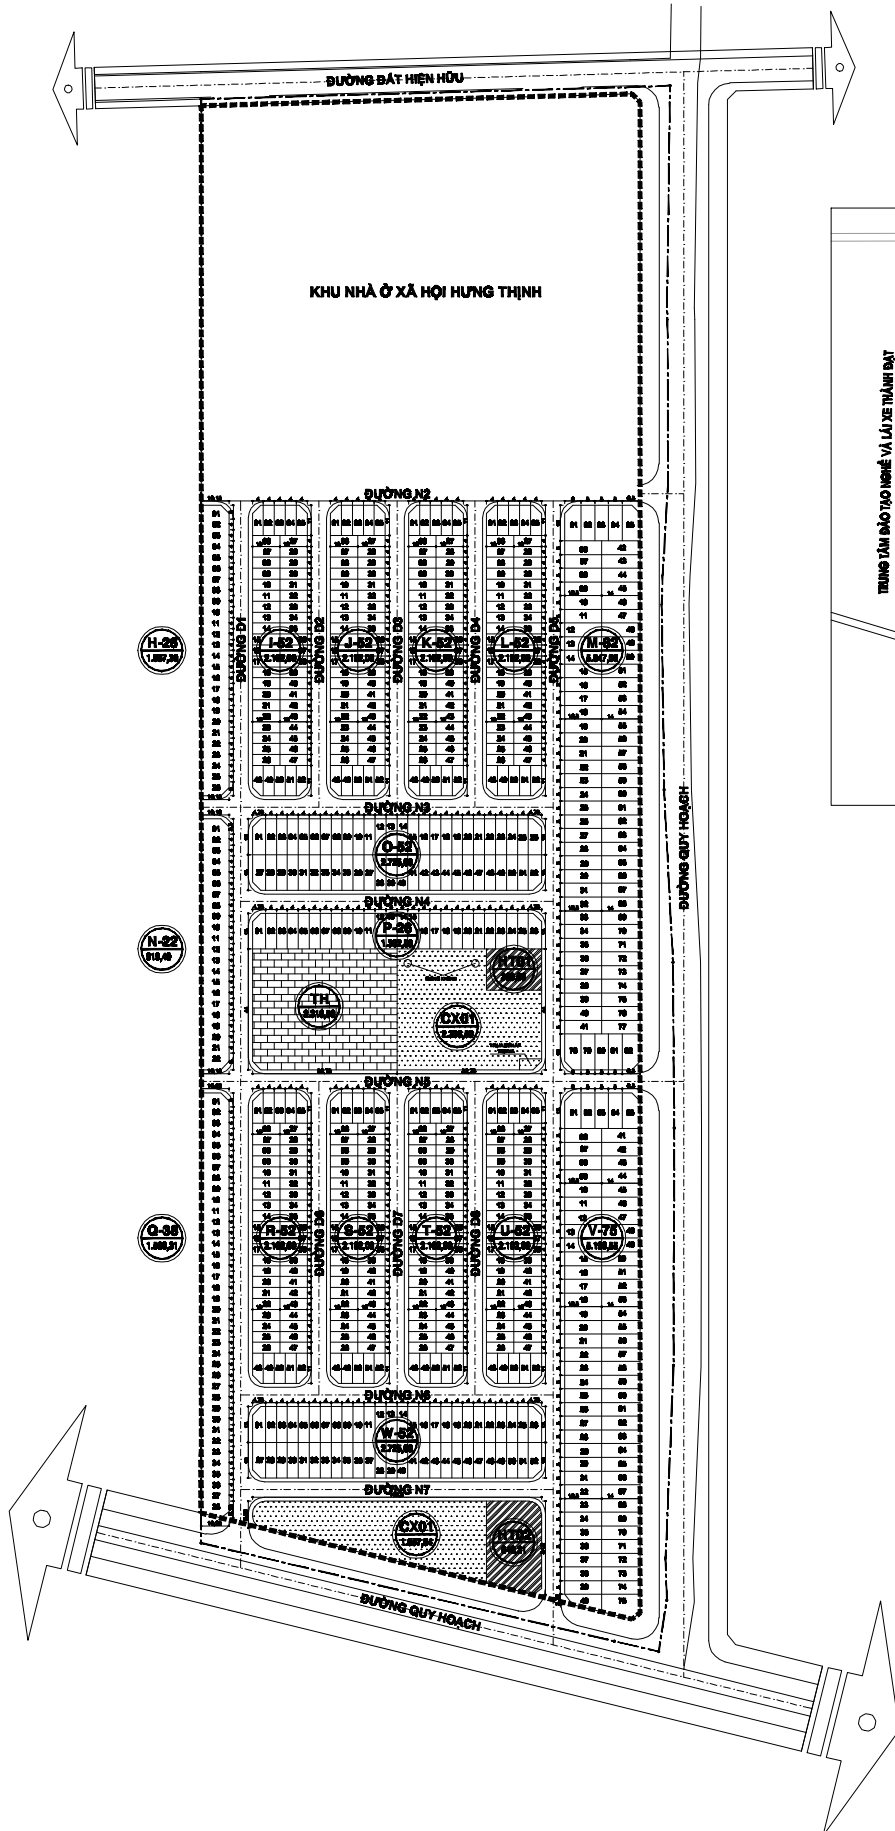

HỌA ĐỒ VỊ TRÍ KHU ĐẤT