



**ĐIỀU CHỈNH QUY HOẠCH CHI TIẾT (TỶ LỆ 1/500)**  
**KHU ĐÔ THỊ MỚI - CÔNG VIÊN TRUNG TÂM ĐỒNG XÒÀI, TỈNH BÌNH PHƯỚC**  
**THIẾT KẾ ĐÔ THỊ CÔNG VIÊN TRUNG TÂM Ô TKĐT-04**

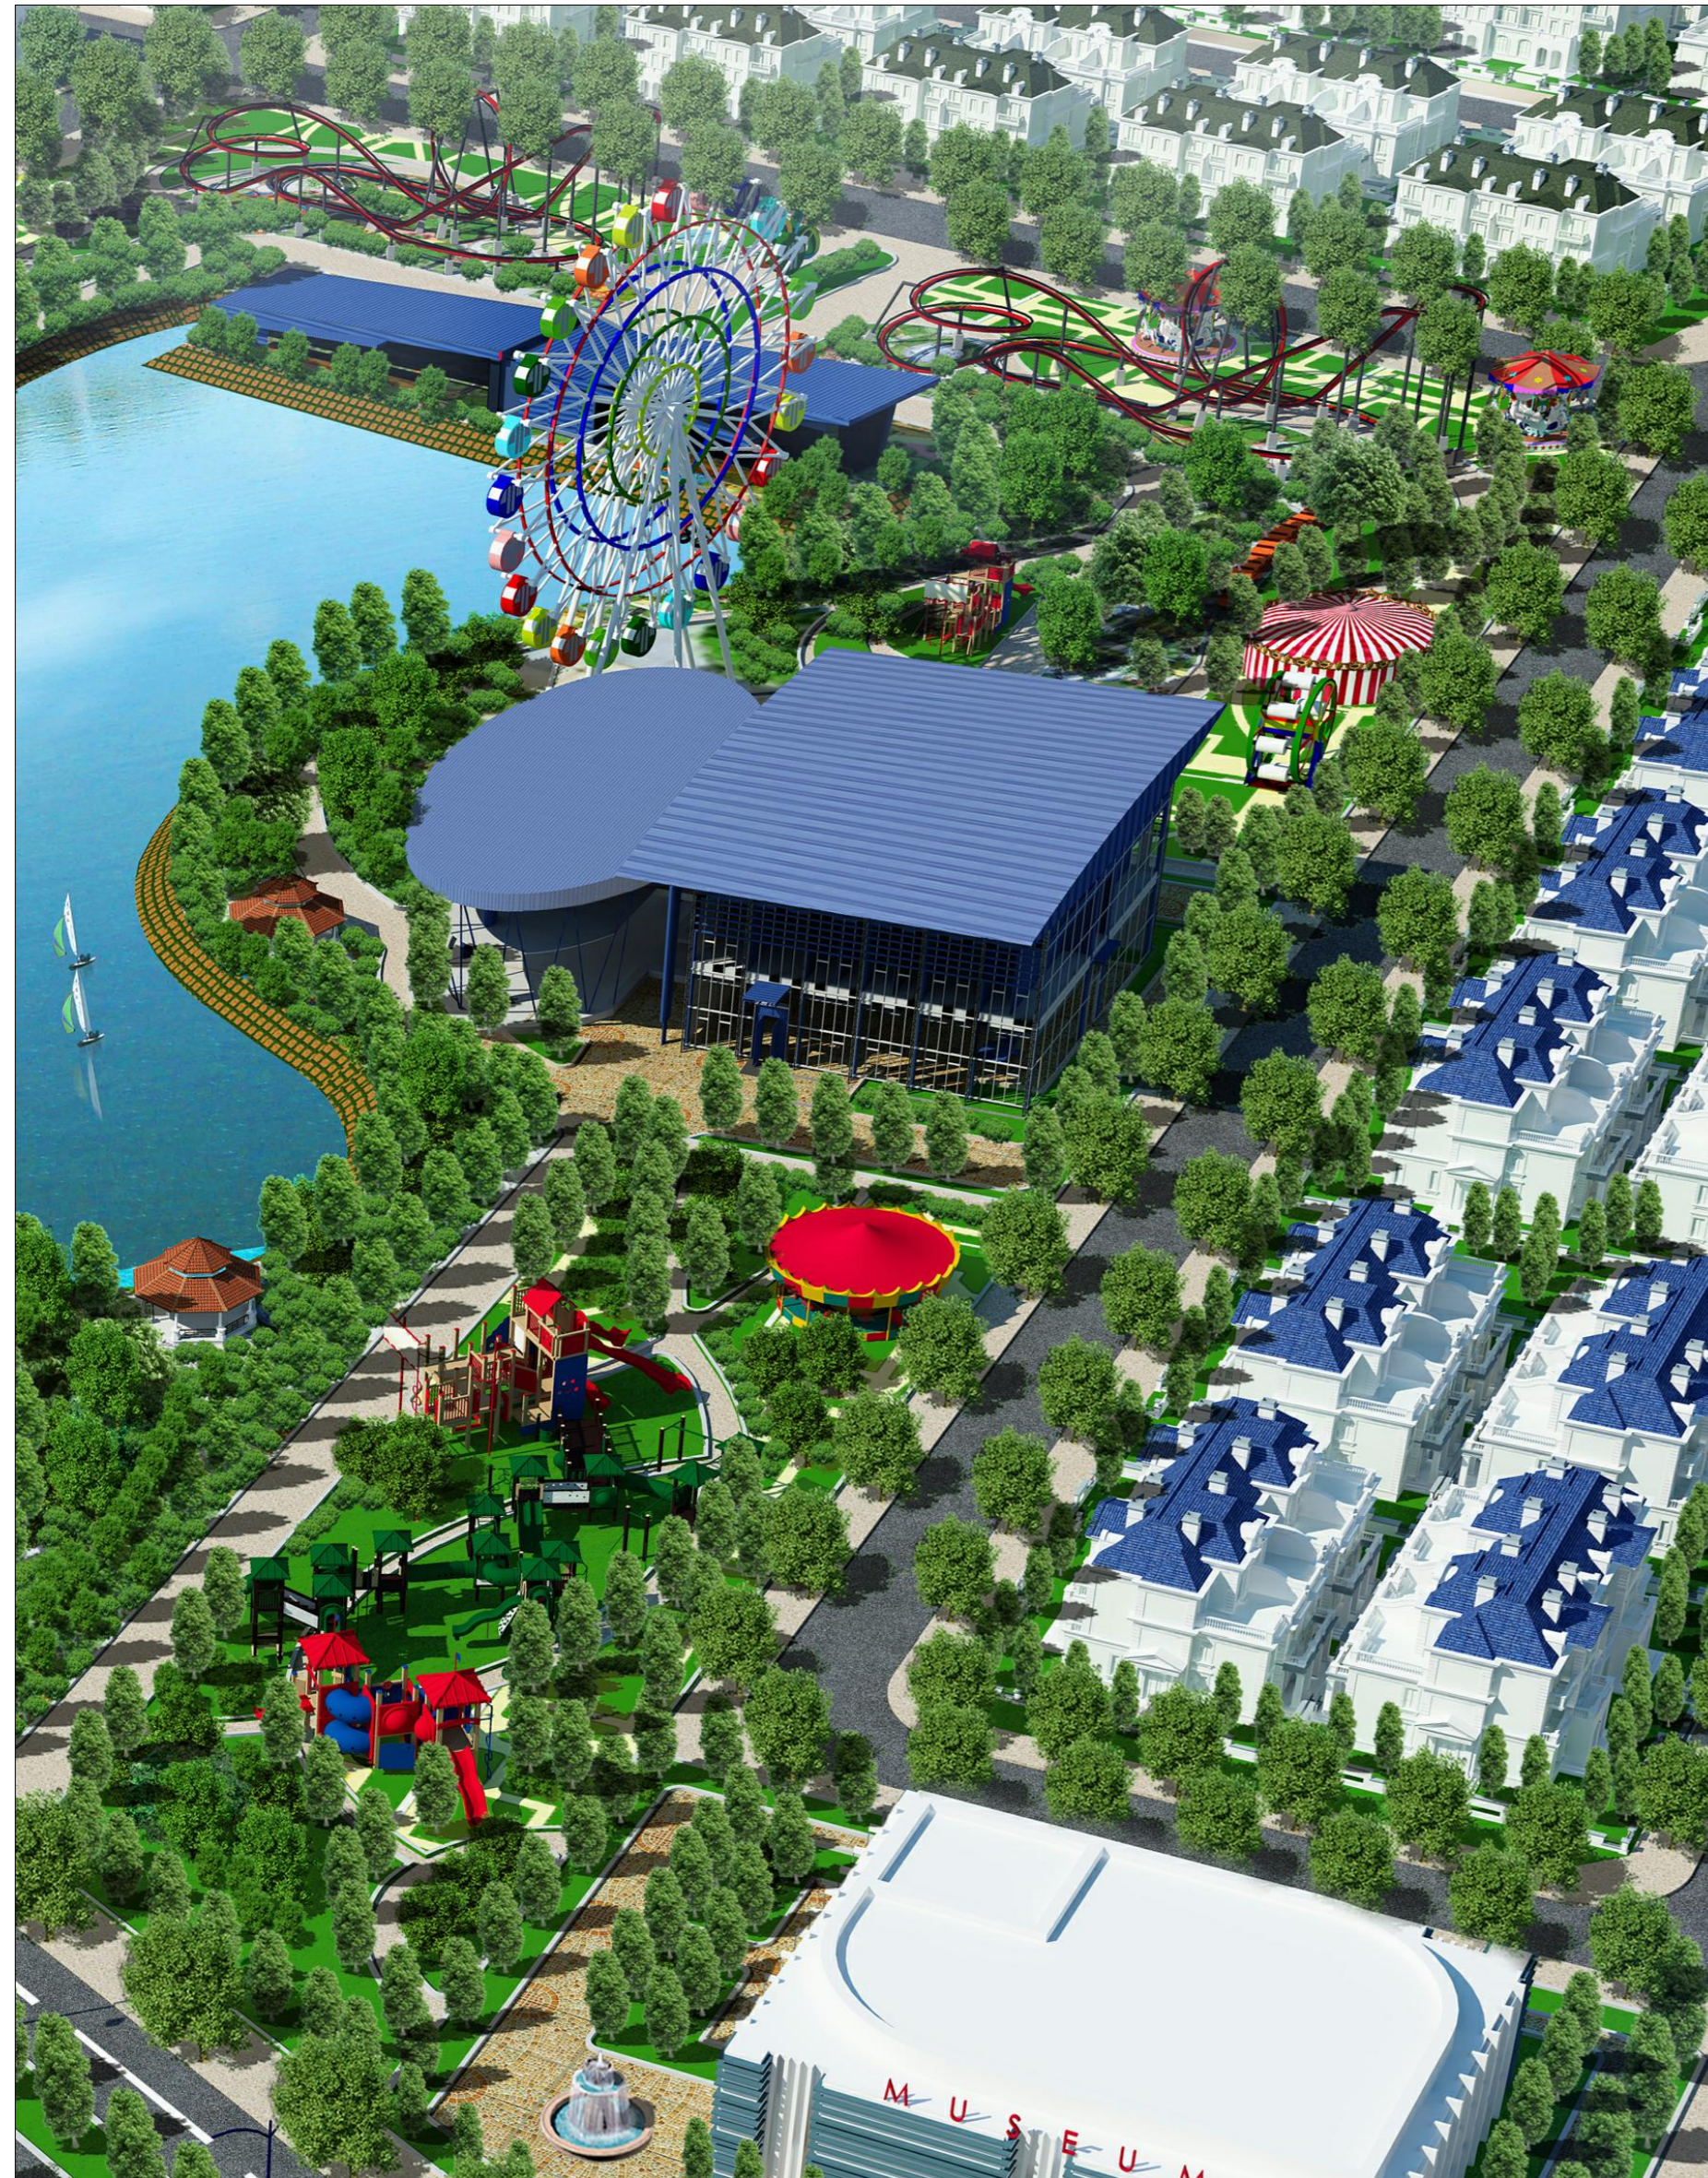

PHỐI CẢNH TỔNG THỂ

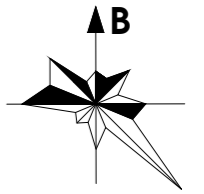

SÂN CHƠI THIẾU NHI



PHỐI CẢNH ĐU QUAY



TRÒ CHƠI CẢM GIÁC MẠNH



PHỐI CẢNH SÂN CHƠI TRẺ EM

<b>CƠ QUAN PHÊ DUYỆT:</b> UBND TỈNH BÌNH PHƯỚC: KÈM QUYẾT ĐỊNH SỐ..... NGÀY..... THÁNG..... NĂM.....		
<b>CƠ QUAN THẨM ĐỊNH:</b> SỞ XÂY DỰNG TỈNH BÌNH PHƯỚC: KÈM VĂN BẢN SỐ..... NGÀY..... THÁNG..... NĂM.....		
<b>ĐƠN VỊ TỔ CHỨC LẬP QUY HOẠCH:</b> CÔNG TY CP PHÁT TRIỂN NHÀ VÀ ĐÔ THỊ HUD NHÀ TRANG KÈM TỜ TRÌNH SỐ..... NGÀY..... THÁNG..... NĂM.....		
<b>CÔNG TRÌNH:</b> ĐIỀU CHỈNH QUY HOẠCH CHI TIẾT (TỶ LỆ 1/500) KHU ĐÔ THỊ MỚI - CÔNG VIÊN TRUNG TÂM ĐỒNG XÒÀI, TỈNH BÌNH PHƯỚC TÊN BẢN VẼ: THIẾT KẾ ĐÔ THỊ KHU CÔNG VIÊN TRUNG TÂM Ô TKĐT-04		
BẢN VẼ: TKĐT-04.2	GHÉP: 2-A3	TỶ LỆ: FIT A3
THIẾT KẾ	KTS. LÊ DUY VŨ	
CHỦ TRÌ THIẾT KẾ	KTS. TRẦN TOÀN THẮNG	
QUẢN LÝ KỸ THUẬT	KTS. DIỆP VŨ ĐÌNH HOÀNG	
CHỦ NHIỆM	KTS. PHẠM THANH NAM	
PHÓ GIÁM ĐỐC		KTS. PHẠM THANH NAM
<b>XÍ NGHIỆP TƯ VẤN HUD NHÀ TRANG</b> LÔ CC-01 ĐƯỜNG THÍCH QUẢNG ĐỨC KHU ĐÔ THỊ MỚI PHƯỚC LONG - THÀNH PHỐ NHÀ TRANG		