QUY HOẠCH DỌC ĐƯỜNG ĐỒNG PHÚ - BÌNH DƯƠNG
VÀ QUY HOẠCH CHI TIẾT TỶ LỆ 1/500 KHU TÁI ĐỊNH CƯ XÃ ĐỒNG TÂM VÀ XÃ TÂN LẬP, HUYỆN ĐỒNG PHÚ, TỈNH BÌNH PHƯỚC
BẢN ĐỒ QUY HOẠCH TỔNG MẶT BẰNG TOÀN TUYẾN TỶ LỆ 1/50.000

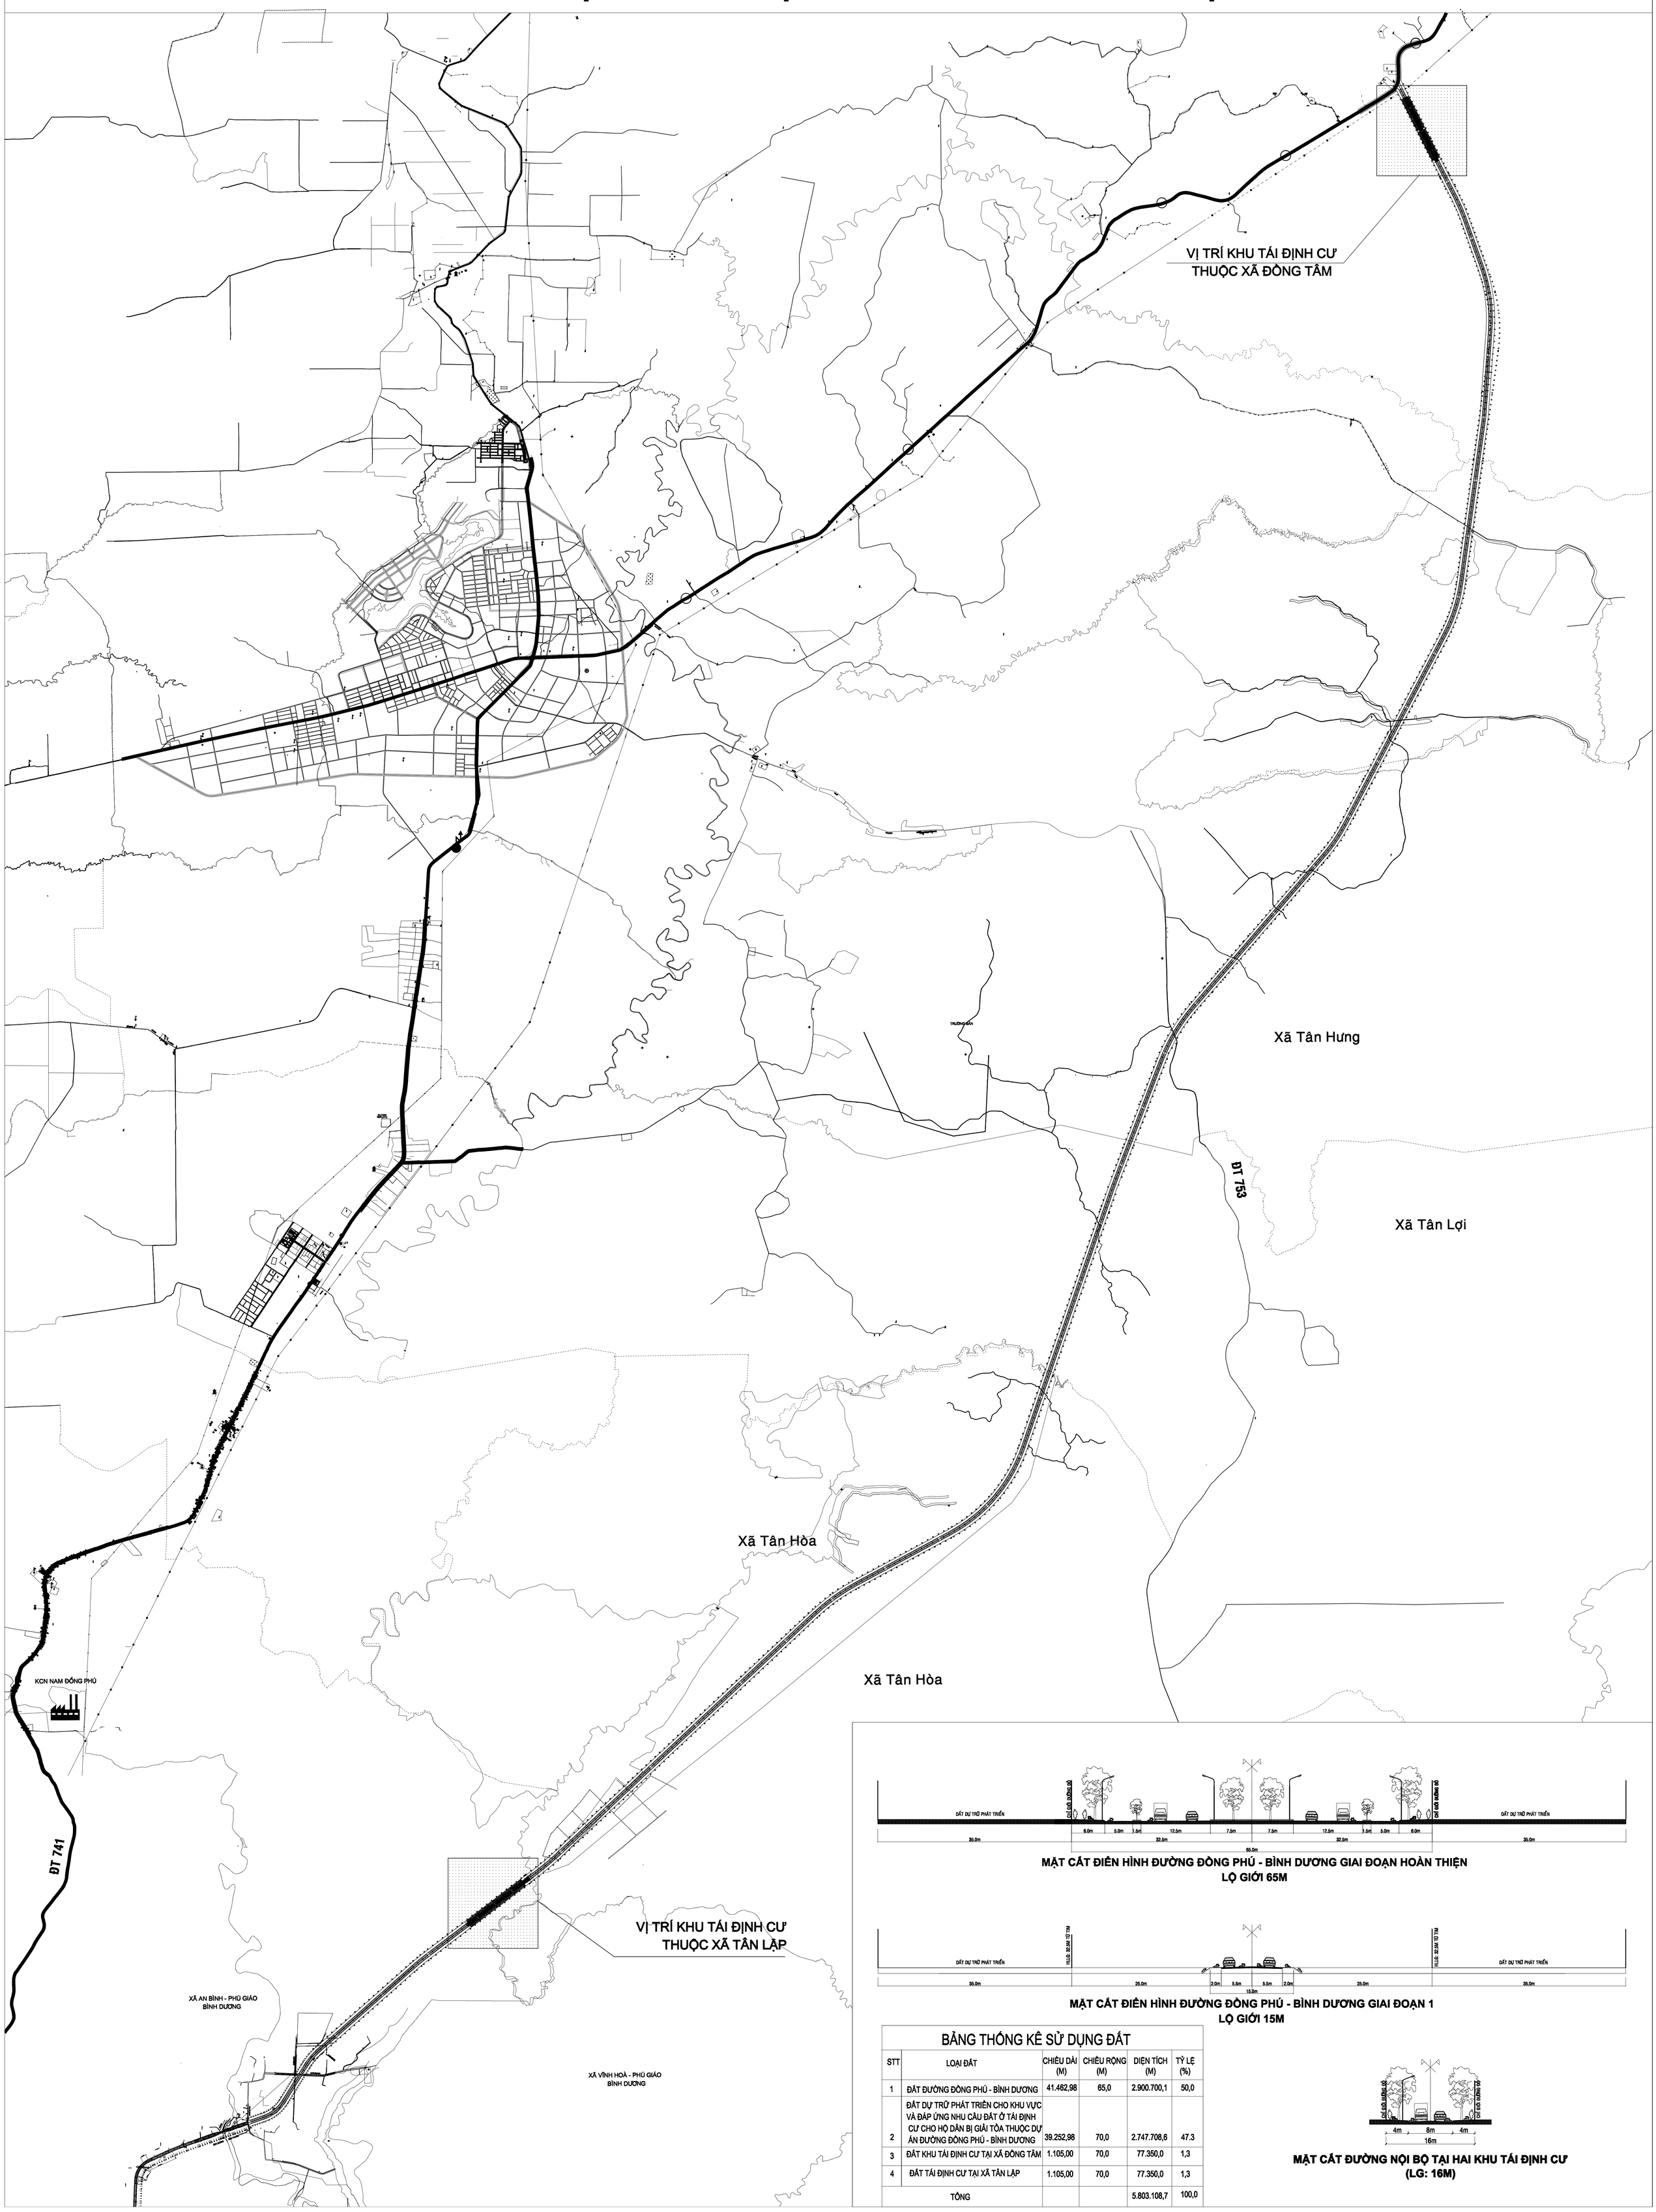

MẶT CẮT ĐIỂN HÌNH ĐƯỜNG ĐỒNG PHÚ - BÌNH DƯƠNG GIAI ĐOẠN HOÀN THIỆN
LỘ GIỚI 65M

MẶT CẮT ĐIỂN HÌNH ĐƯỜNG ĐỒNG PHÚ - BÌNH DƯƠNG GIAI ĐOẠN 1
LỘ GIỚI 15M

MẶT CẮT ĐƯỜNG NỘI BỘ TẠI HAI KHU TÁI ĐỊNH CƯ
(LG: 16M)

BẢNG THỐNG KÊ SỬ DỤNG ĐẤT

STT	LOẠI ĐẤT	CHIỀU DÀI (M)	CHIỀU RỘNG (M)	DIỆN TÍCH (M)	TỶ LỆ (%)
1	ĐẤT ĐƯỜNG ĐỒNG PHÚ - BÌNH DƯƠNG	41.462,98	65,0	2.900.700,1	50,0
2	ĐẤT DỰ TRỮ PHÁT TRIỂN CHO KHU VỰC VÀ ĐÁP ỨNG NHU CẦU ĐẤT Ở TÁI ĐỊNH CƯ CHO HỘ DÂN BỊ GIẢI TỎA THUỘC DỰ ÁN ĐƯỜNG ĐỒNG PHÚ - BÌNH DƯƠNG	39.252,98	70,0	2.747.708,6	47.3
3	ĐẤT KHU TÁI ĐỊNH CƯ TẠI XÃ ĐỒNG TÂM	1.105,00	70,0	77.350,0	1,3
4	ĐẤT TÁI ĐỊNH CƯ TẠI XÃ TÂN LẬP	1.105,00	70,0	77.350,0	1,3
	TỔNG			5.803.108,7	100,0