
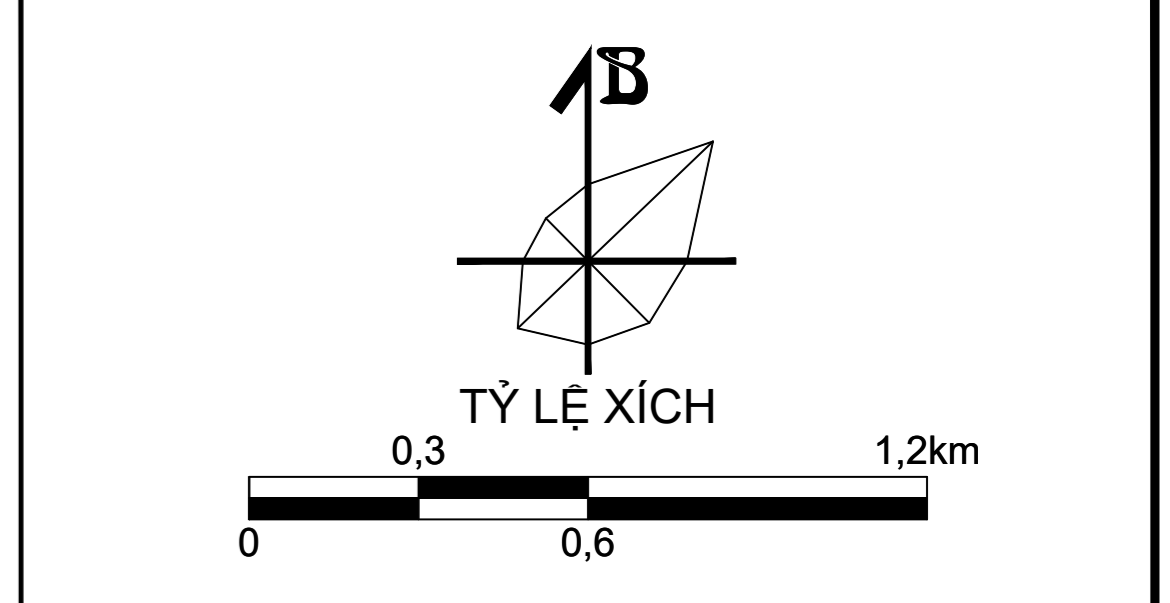
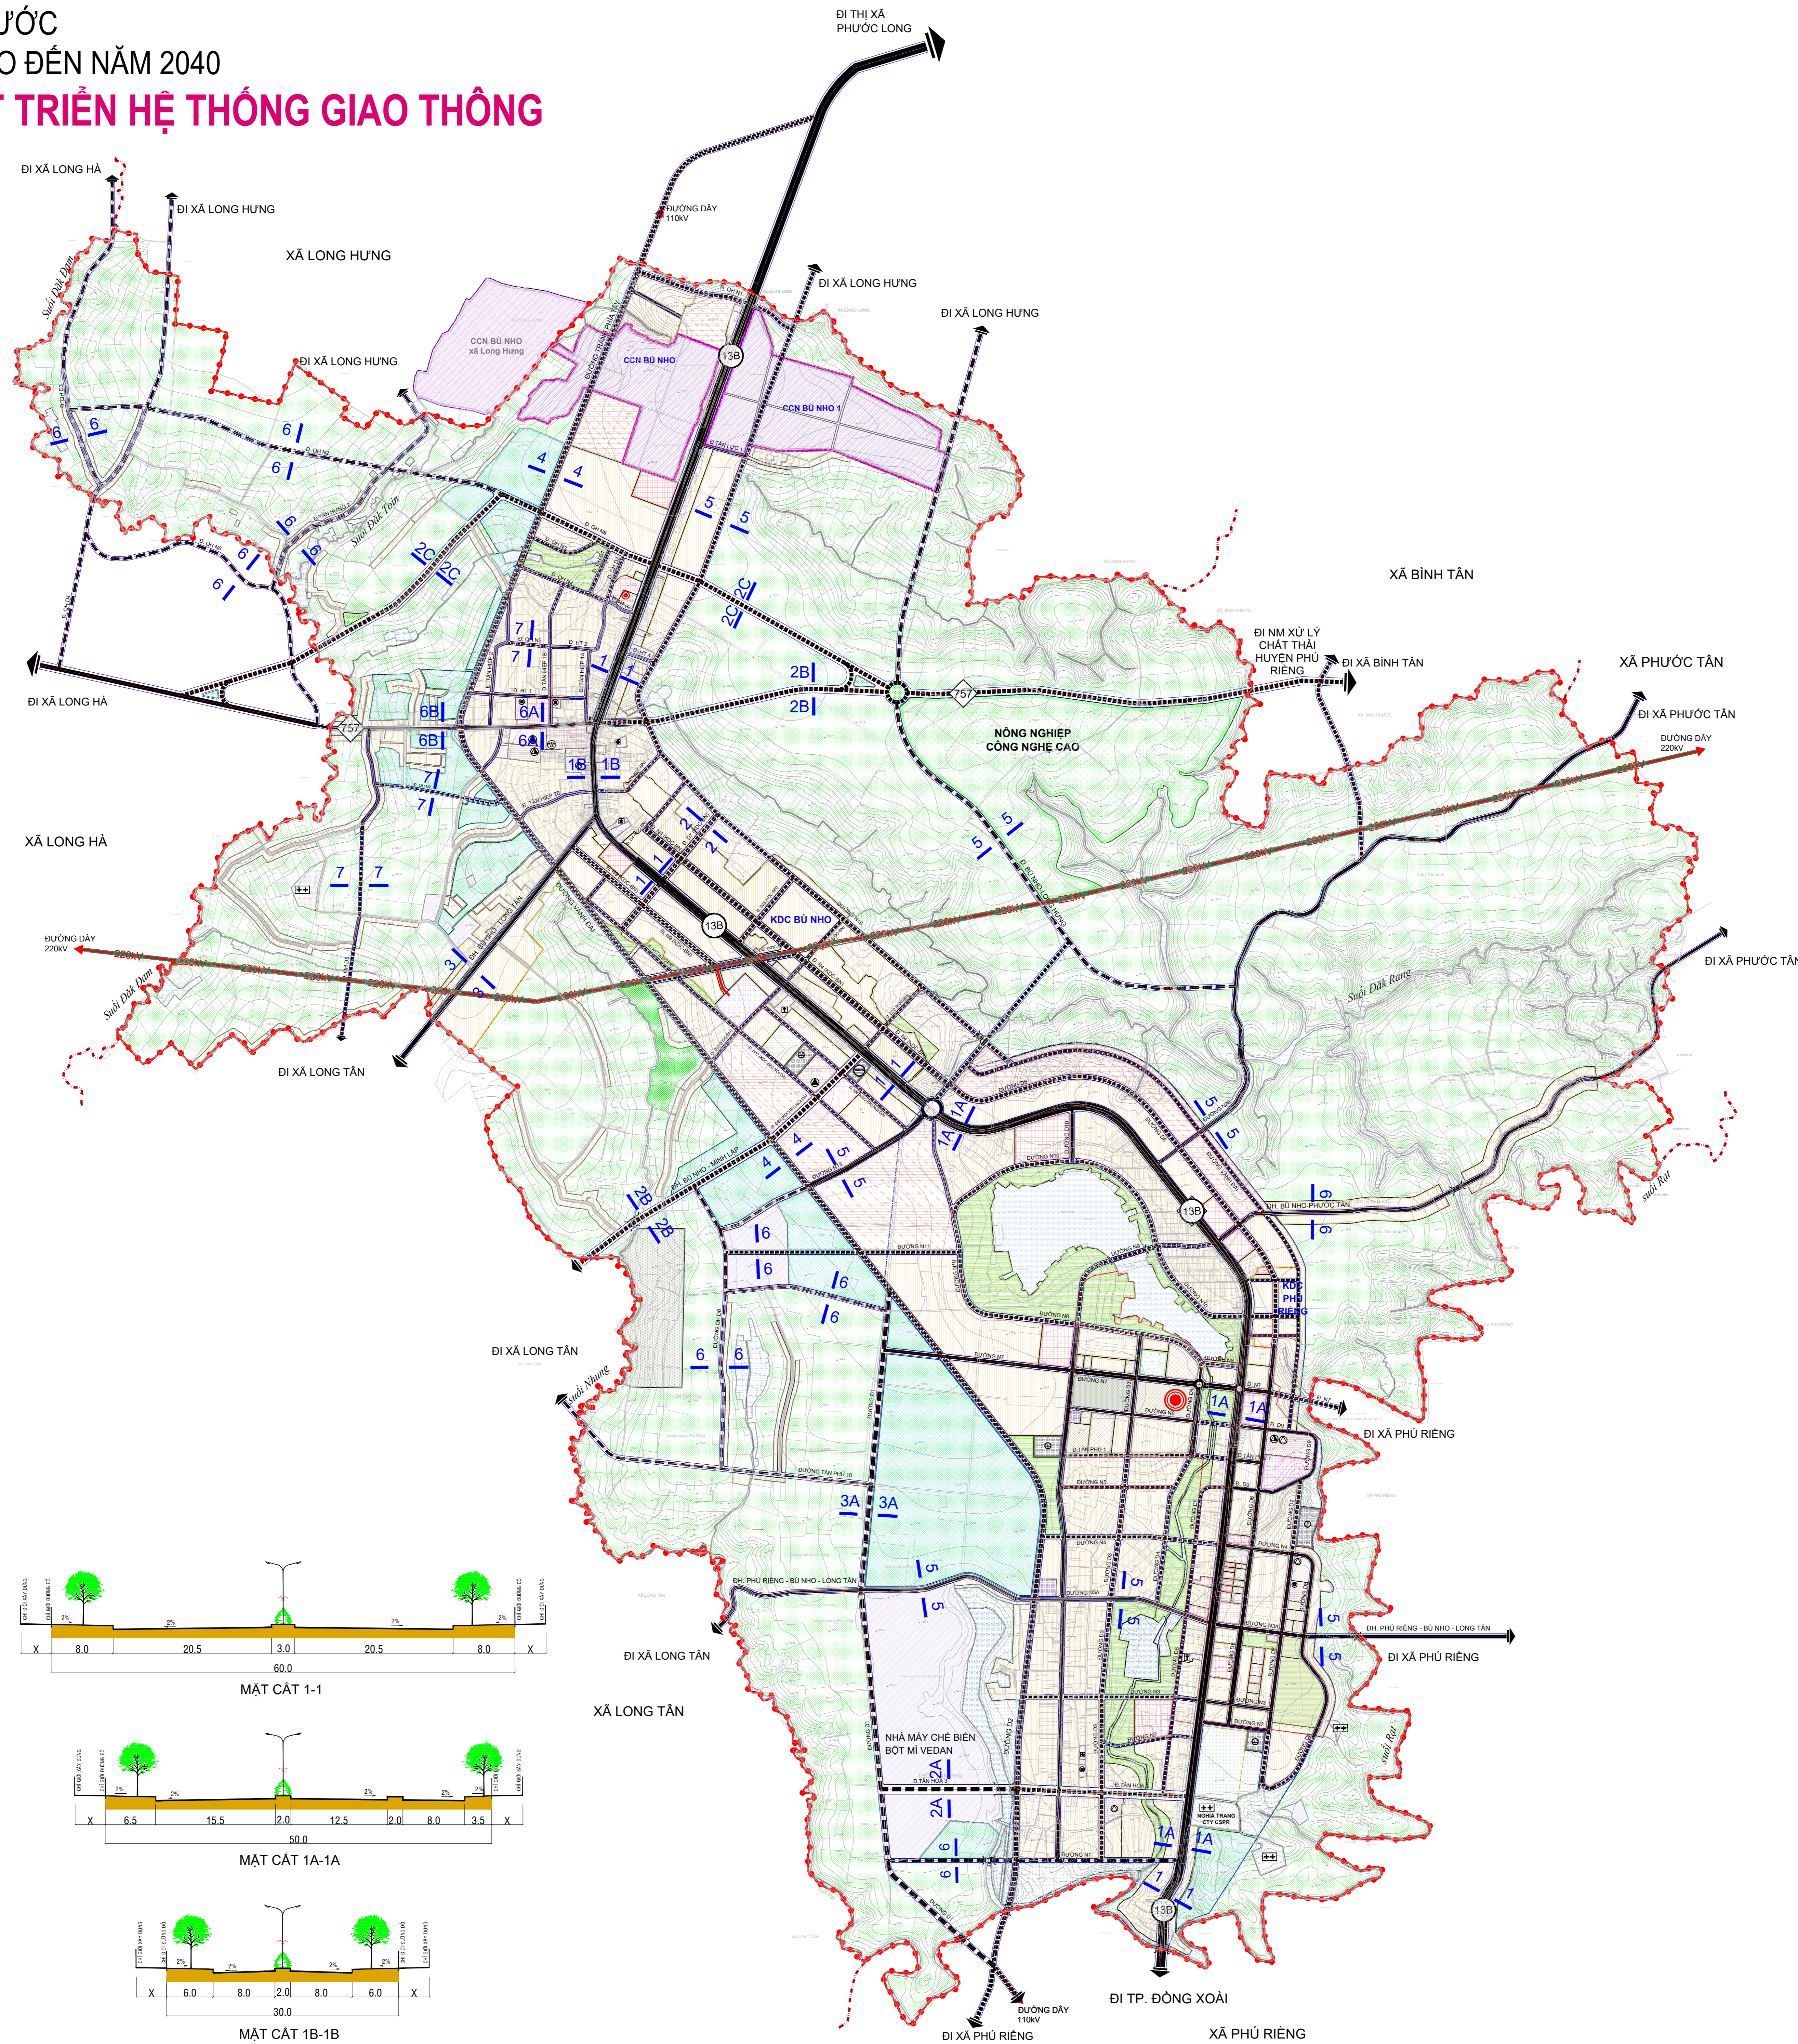


HUYỆN PHÚ RIỀNG - TỈNH BÌNH PHƯỚC
 QUY HOẠCH CHUNG ĐÔ THỊ BÙ NHỒ ĐẾN NĂM 2040

BẢN ĐỒ ĐỊNH HƯỚNG PHÁT TRIỂN HỆ THỐNG GIAO THÔNG

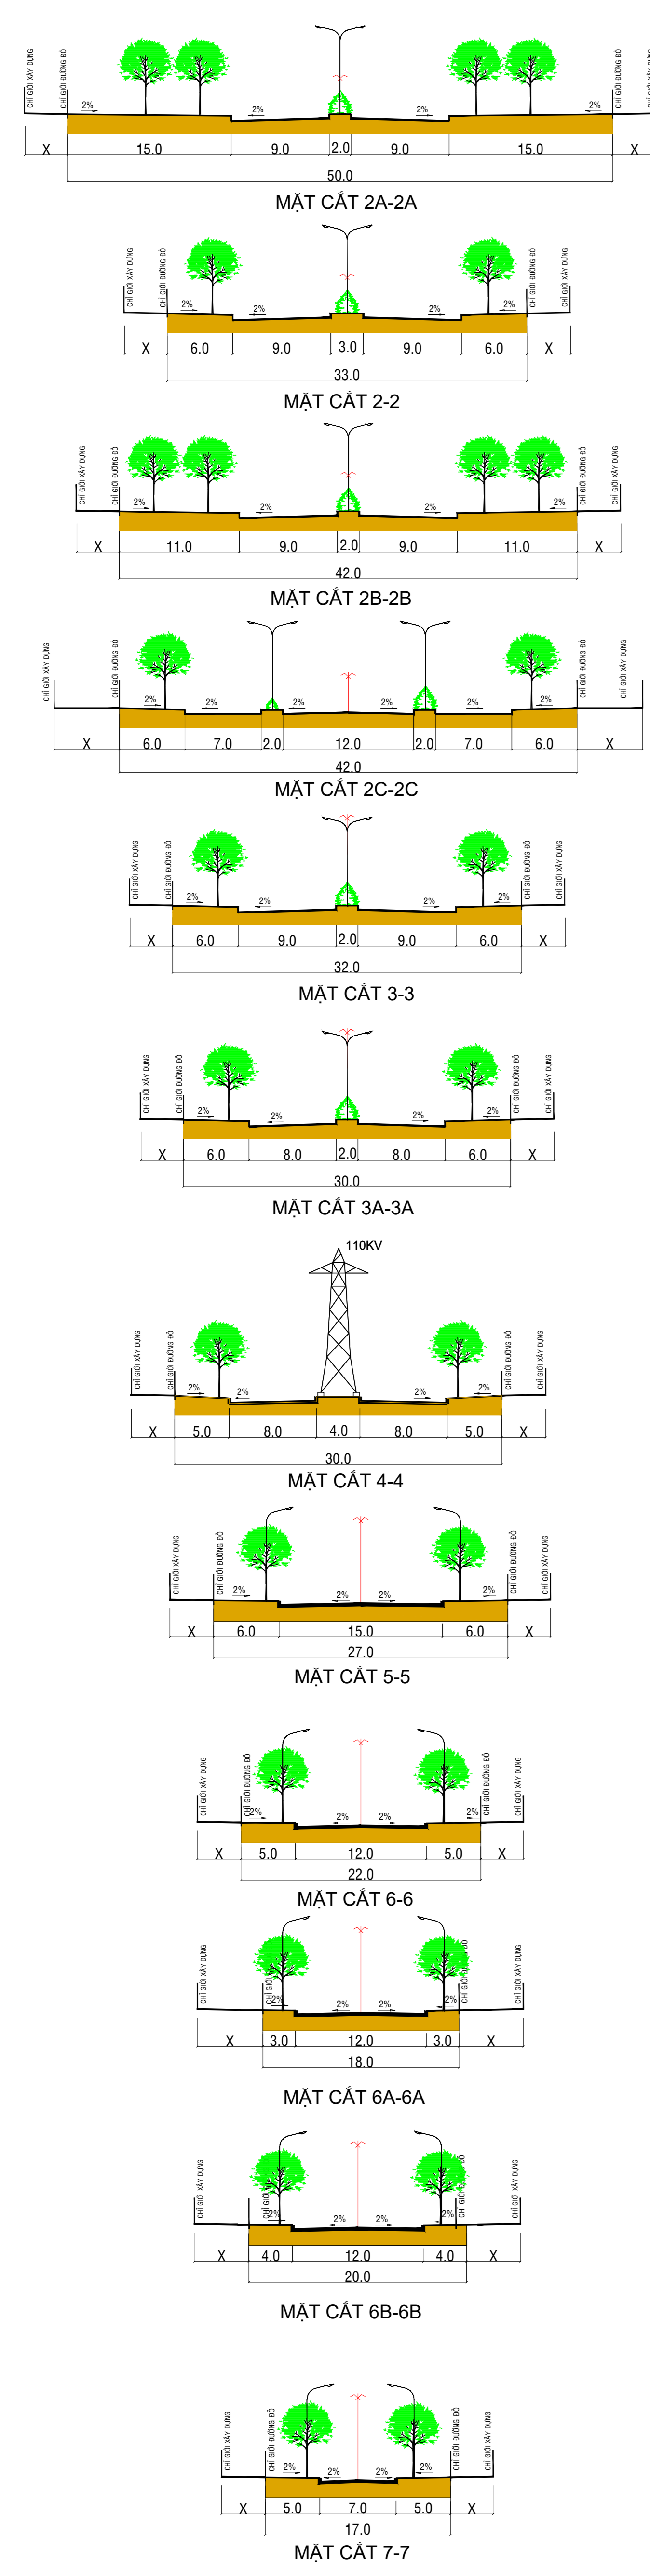

KÝ HIỆU:

	ĐẤT NHÓM NHÀ Ở
	ĐẤT HỒN HỢP
	ĐẤT TRƯỜNG THPT
	ĐẤT TRƯỜNG THCS, TH, MG
	ĐẤT DỊCH VỤ VÀ CÔNG CỘNG KHÁC CẤP ĐỘ THỊ
	ĐẤT CƠ QUAN, TRỤ SỞ ĐỘ THỊ
	ĐẤT CÂY XANH SỬ DỤNG CÔNG CỘNG CẤP ĐỘ THỊ
	ĐẤT HẠ TẦNG KỸ THUẬT KHÁC CẤP ĐỘ THỊ
	ĐẤT CÔNG NGHIỆP, TTCN
	ĐẤT CƠ SỞ SẢN XUẤT
	ĐẤT CƠ QUAN, TRỤ SỞ NGOÀI ĐỘ THỊ
	ĐẤT TRUNG TÂM Y TẾ
	ĐẤT TRUNG TÂM VH - TDĐT
	ĐẤT CÂY XANH CHUYÊN DỤNG
	ĐẤT TÔN GIÁO, DI TÍCH
	ĐẤT AN NINH
	ĐẤT QUỐC PHÒNG
	ĐẤT BỀN, BÃI
	ĐẤT NGHĨA TRANG
	ĐẤT NÔNG NGHIỆP
	ĐẤT NUÔI TRỒNG THỦY SẢN
	HỒ, AO, ĐÀM
	SUỐI
	ĐẤT DỰ TRỮ PHÁT TRIỂN
	TRUNG TÂM HUYỆN
	TRUNG TÂM XÃ
	TRƯỜNG THPT
	TRƯỜNG THCS
	TRƯỜNG TIỂU HỌC
	TRƯỜNG MẪU GIÁO
	DI TÍCH, TÔN GIÁO, TƯỢNG ĐÀI
	NGHĨA TRANG
	BÃI XE
	BẾN XE
	QUỐC LỘ
	ĐƯỜNG TỈNH
	GIAO THÔNG ĐỘ THỊ
	RANH XÃ
	RANH QUY HOẠCH
	RANH QHC TT HUYỆN LY
	RANH QHC TT HUYỆN LY
	RANH DỰ ÁN
	CẤP ĐIỆN 110KV
	CẤP ĐIỆN 220KV

CƠ QUAN PHÊ DUYỆT:
 UBND TỈNH BÌNH PHƯỚC
 KÈM THEO QUYẾT ĐỊNH SỐ NGÀY THÁNG NĂM

CƠ QUAN THẨM ĐỊNH:
 SỞ XÂY DỰNG TỈNH BÌNH PHƯỚC
 KÈM THEO CÔNG VĂN SỐ NGÀY THÁNG NĂM

CƠ QUAN TRÌNH DUYỆT:
 SỞ XÂY DỰNG TỈNH BÌNH PHƯỚC
 KÈM THEO TỜ TRÌNH SỐ NGÀY THÁNG NĂM

CƠ QUAN TỔ CHỨC LẬP QUY HOẠCH:
 UBND HUYỆN PHÚ RIỀNG
 KÈM THEO TỜ TRÌNH SỐ NGÀY THÁNG NĂM

CÔNG TRÌNH - ĐỊA ĐIỂM:
 QUY HOẠCH CHUNG ĐÔ THỊ BÙ NHỒ ĐẾN NĂM 2040
 HUYỆN PHÚ RIỀNG - TỈNH BÌNH PHƯỚC

TÊN BẢN VẼ:
 BẢN ĐỒ ĐỊNH HƯỚNG PHÁT TRIỂN
 HỆ THỐNG GIAO THÔNG

BẢN VẼ: QH-08	GHÉP: 1 A0	TỶ LỆ: FIT	THÁNG: 08-2024
THIẾT KẾ	KS. NGUYỄN VĂN HẠNH		
CHỦ TRÌ	KS. NGUYỄN VĂN HẠNH		
CHỦ NHIỆM	KTS. NGUYỄN PHƯƠNG THỦY HẠNH		
GD. TRUNG TÂM	ĐỖ NGỌC HOÀN		
QL. KỸ THUẬT	KS. NGUYỄN VĂN ĐỒNG		

PHÓ VIỆN TRƯỞNG
 TRẦN THỊ HỒNG HẠNH

SISP VIỆN QUY HOẠCH ĐÔ THỊ VÀ NÔNG THÔN QUỐC GIA
 VIỆN QUY HOẠCH XÂY DỰNG MIỀN NAM
 ĐỊA CHỈ: 65 MẠC ĐÌNH CHÍ, P. ĐÀ XÃO, QUẬN 1, TP. HCM | TEL: 028.38224476 | FAX: 028.3822090