


THÀNH PHỐ ĐỒNG XOÀI - TỈNH BÌNH PHƯỚC
ĐIỀU CHỈNH QUY HOẠCH CHUNG THÀNH PHỐ ĐỒNG XOÀI ĐẾN 2040
BẢN ĐỒ ĐỊNH HƯỚNG PHÁT TRIỂN HỆ THỐNG GIAO THÔNG

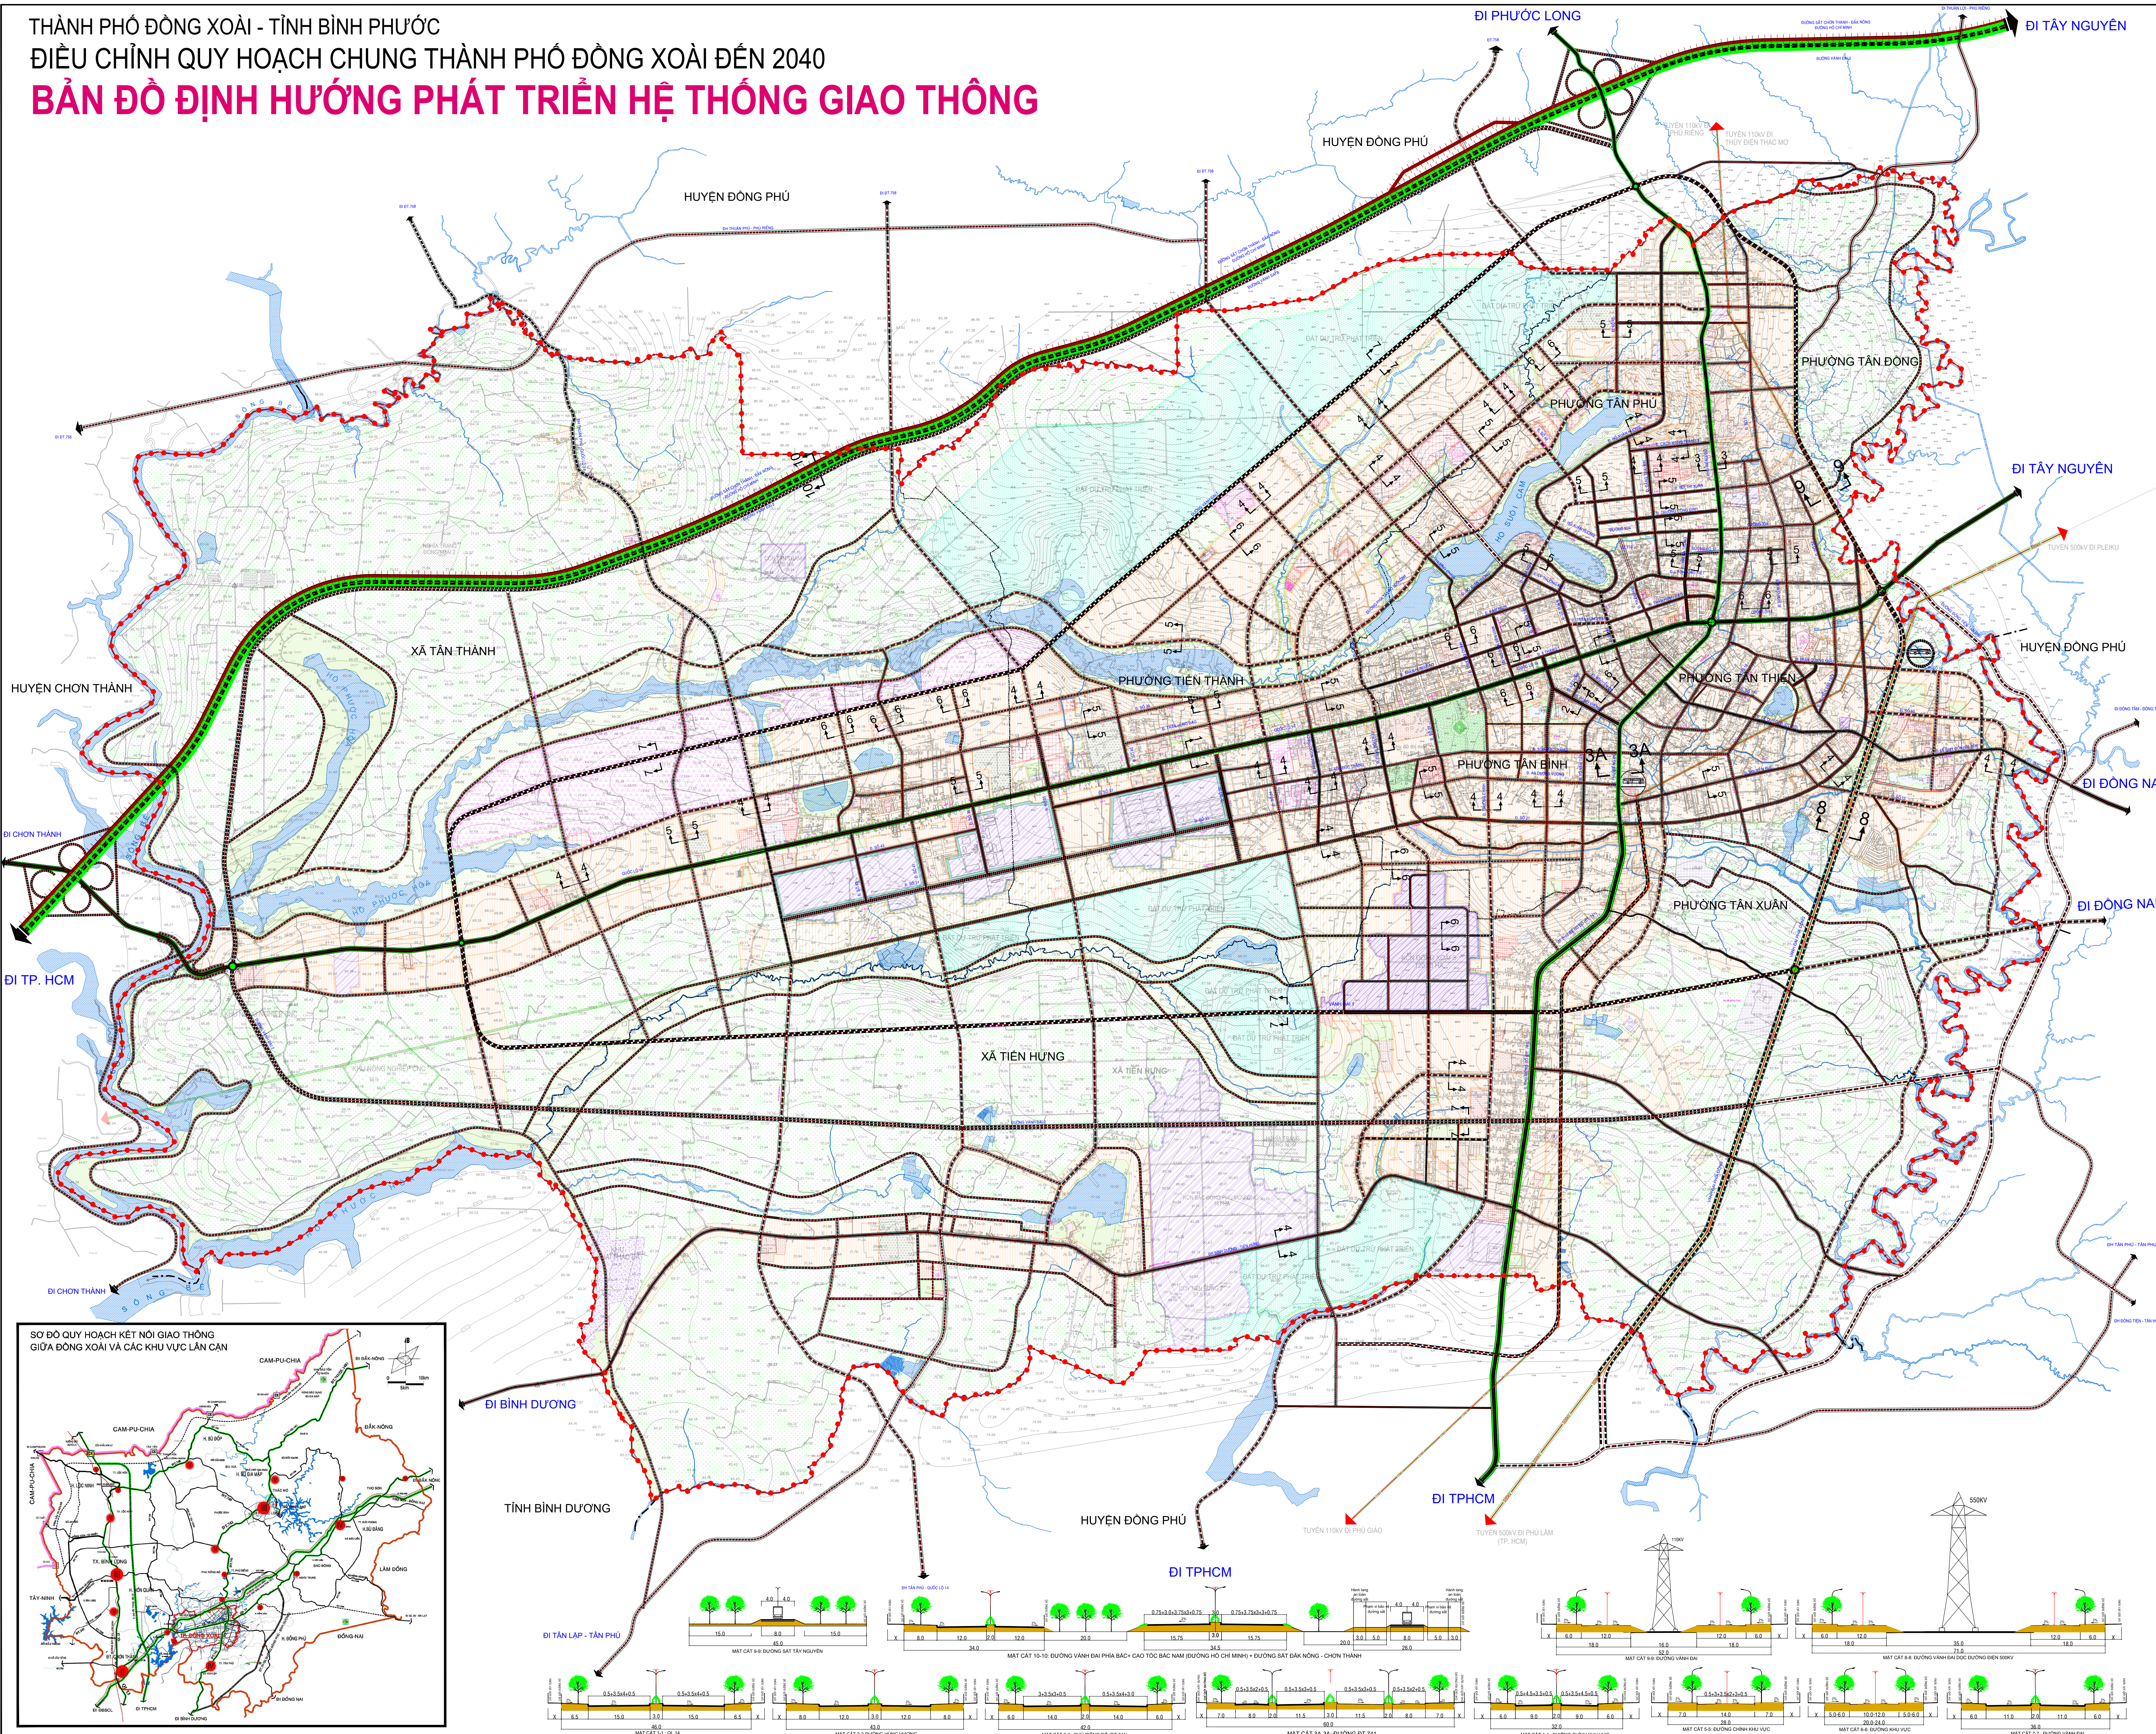

- KÝ HIỆU
- ĐƯỜNG SẮT
 - ĐƯỜNG CAO TỐC
 - ĐƯỜNG QUỐC LỘ
 - ĐƯỜNG VÀNH ĐAI
 - ĐƯỜNG CHÍNH KHU VỰC - QUY HOẠCH
 - ĐƯỜNG CHÍNH KHU VỰC - HIỆN HỮU
 - ĐƯỜNG KHU VỰC - QUY HOẠCH
 - ĐƯỜNG CHÍNH KHU VỰC - HIỆN HỮU
 - BẾN XE HIỆN HỮU
 - BẾN XE DỰ KIẾN
 - MẶT CẮT CÁC TUYẾN ĐƯỜNG
 - RANH PHƯỜNG, XÃ
 - RANH THÀNH PHỐ
 - RANH QUY HOẠCH

CƠ QUAN PHÊ DUYỆT UBND TỈNH BÌNH PHƯỚC Kèm theo Quyết định số..... NGÀY..... THÁNG..... NĂM.....			
CƠ QUAN TỜ CHỨC LẬP - THẨM ĐỊNH QUY HOẠCH SỞ XÂY DỰNG TỈNH BÌNH PHƯỚC Kèm theo Tờ trình số..... NGÀY..... THÁNG..... NĂM.....			
CÔNG TRÌNH - ĐỊA ĐIỂM: ĐIỀU CHỈNH QUY HOẠCH CHUNG THÀNH PHỐ ĐỒNG XOÀI ĐẾN 2040 ĐỊA ĐIỂM: THÀNH PHỐ ĐỒNG XOÀI - TỈNH BÌNH PHƯỚC - VIỆT NAM			
TÊN BẢN VẼ: BẢN ĐỒ ĐỊNH HƯỚNG PHÁT TRIỂN HỆ THỐNG GIAO THÔNG			
BẢN VẼ: QH-08	GHÉP: 1 A0	TỶ LỆ: FIT	THÁNG: 10-2020
THIẾT KẾ	KS. VÕ THÁI ĐỒNG		
CHỦ TRÌ	KS. TRẦN PHƯỚC TRUNG		
CHỦ NHIỆM	TS. KTS. LÊ QUỐC HÙNG		
QL. KỸ THUẬT	KS. NGÔ ĐÌNH CỬ		
GD. TRUNG TÂM	ĐỖ NGỌC HOÀN		
VIỆN TRƯỞNG			

NGUYỄN THANH HẢI

SISP BỘ XÂY DỰNG
VIỆN QUY HOẠCH XÂY DỰNG MIỀN NAM
ĐỊA CHỈ: 65 MẠC ĐÌNH CHỈ, P. ĐÀ KAO, QUẬN 1, TP. HCM TEL: 08.38224478 FAX: 08.38220080