
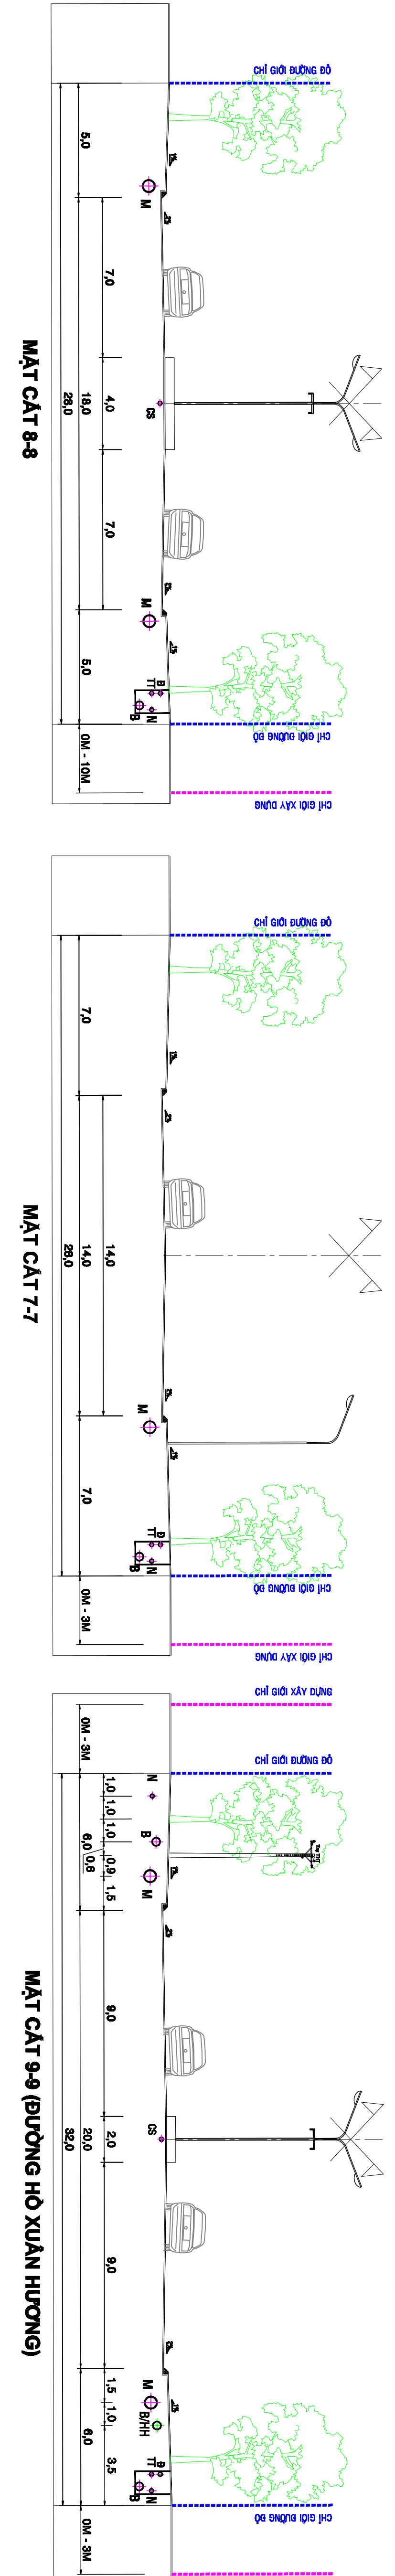
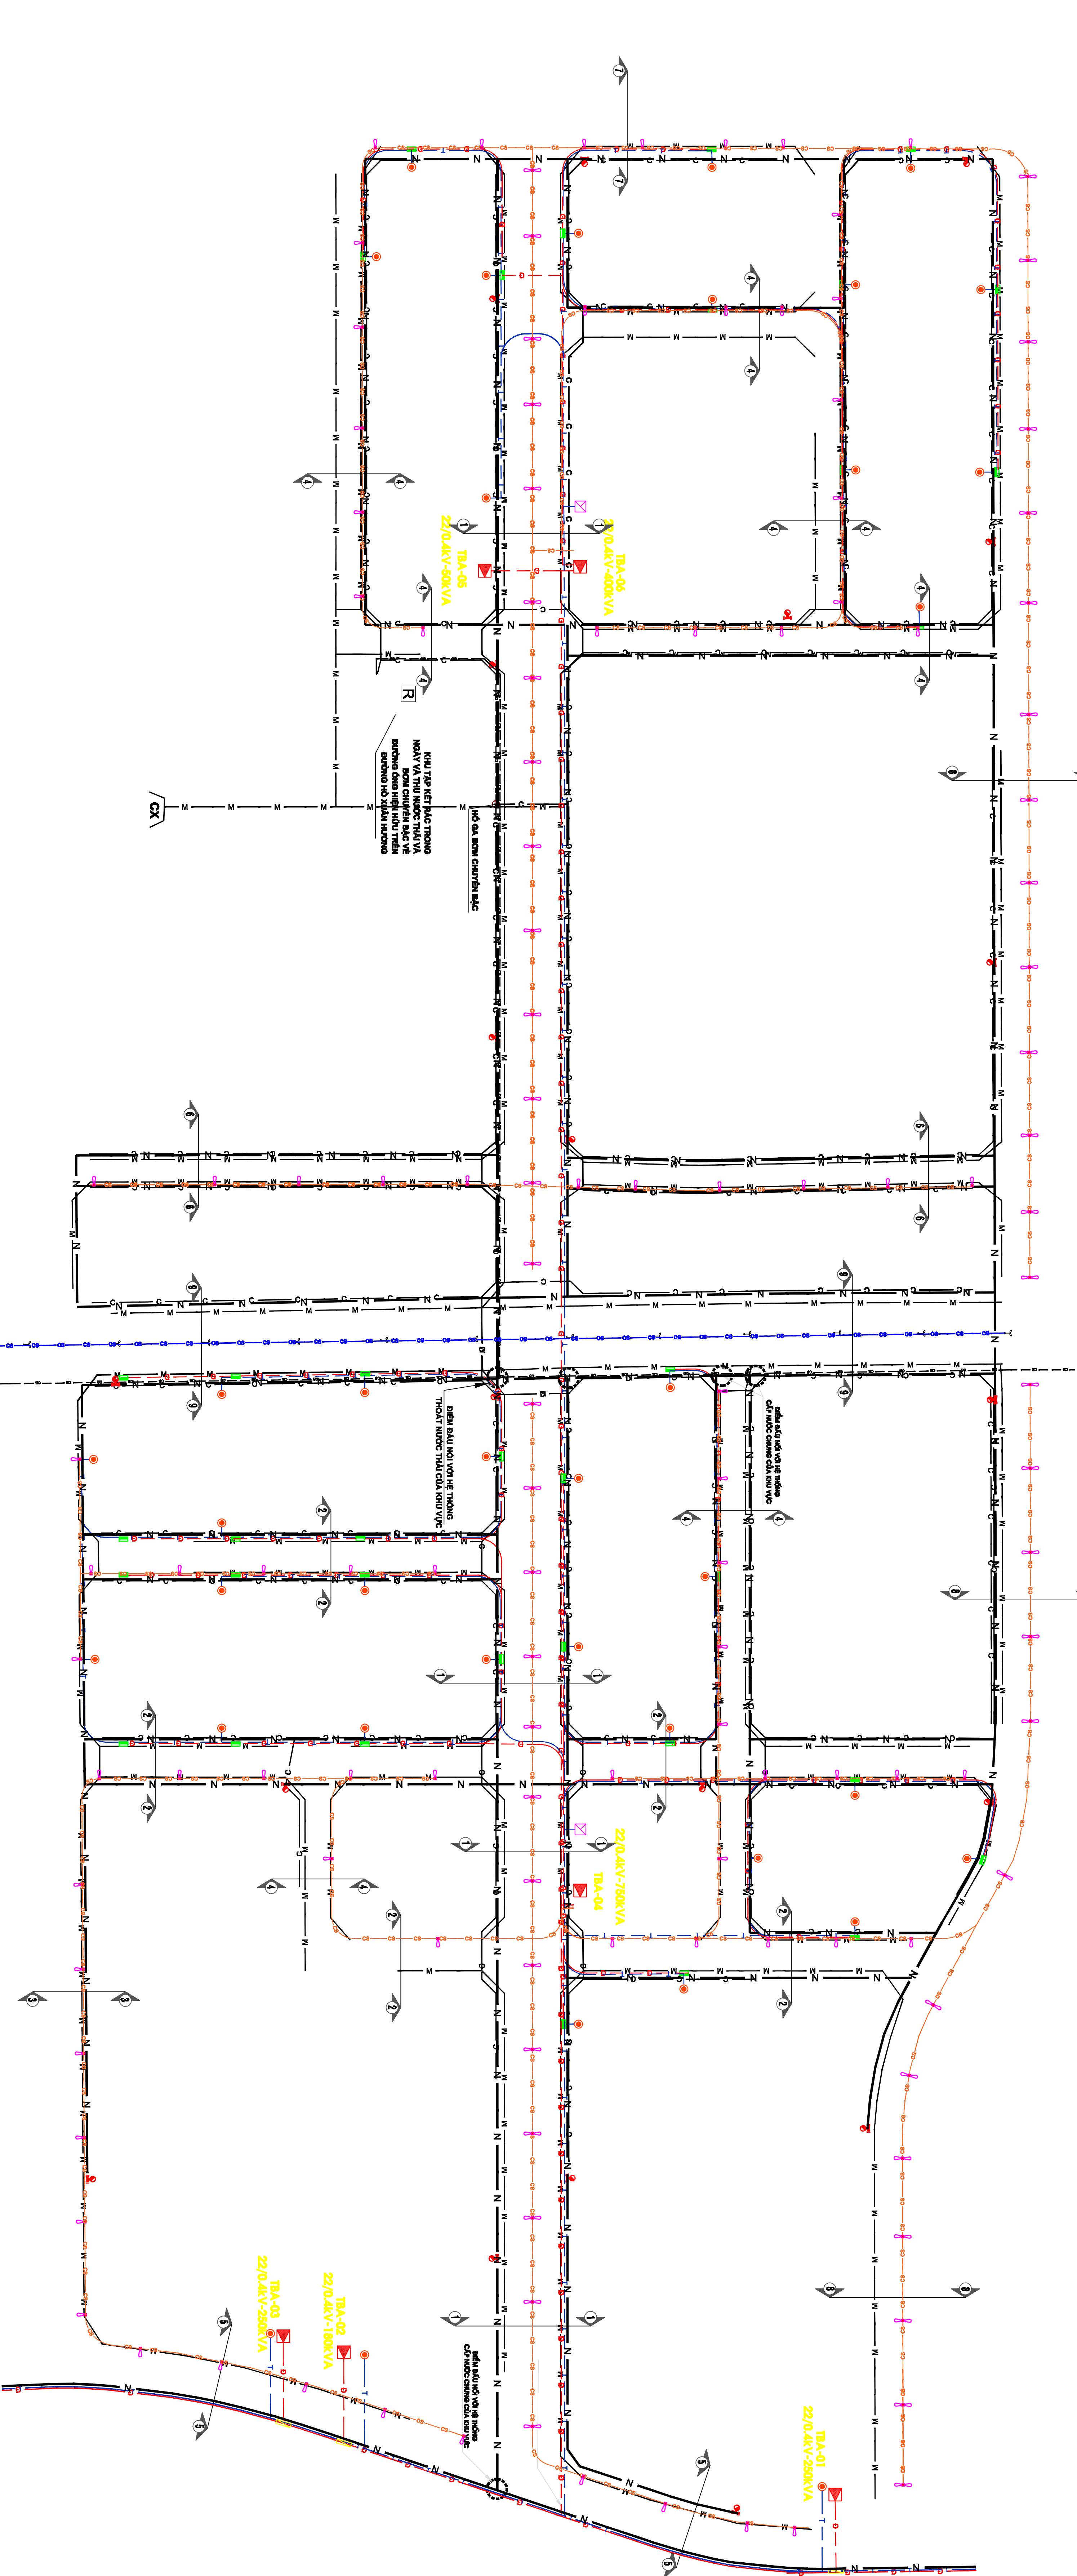
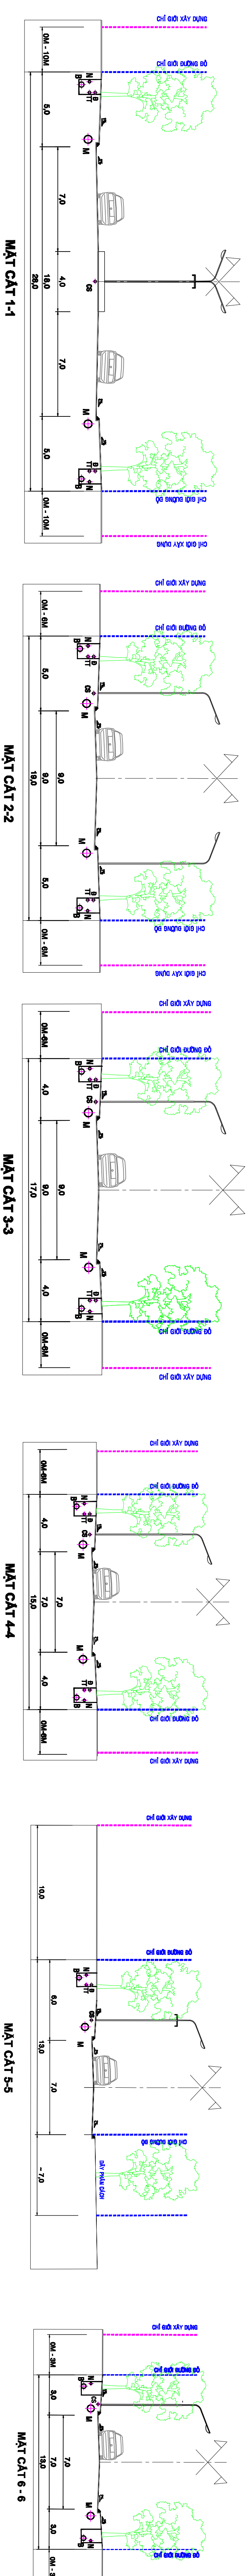


BẢN ĐỒ TỔNG HỢP DÂY ĐƯỜNG ỒNG KỸ THUẬT

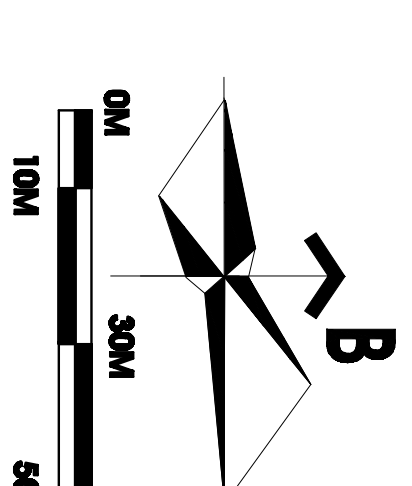

- GHI CHÚ:**
- BƯỜNG ĐIỆN BI NỔI
 - BƯỜNG ĐIỆN BI NGẦM
 - BƯỜNG CẤP THÔNG TIN NỘI
 - BƯỜNG CẤP THÔNG TIN NGOÀI
 - BƯỜNG CẤP THÔNG TIN NGẦM
 - BƯỜNG ỒNG CẤP NƯỚC
 - BƯỜNG ỒNG THÔNG NƯỚC MÙA
 - BƯỜNG ỒNG THOÁT NƯỚC BÀN
 - BƯỜNG ỒNG THOÁT NƯỚC SÀN CÓ AP
 - CÁP CHIẾU SÁNG HIỆN HỮU
 - CÁP CHIẾU SÁNG CÔNG CHỒNG
 - BI NGẦM TRONG ỒNG NỐM DESI90
 - TRẦN BIÊN AP PHÒNG
 - TỦ CHIẾU PHÂN PHỐI (PP)
 - TỦ CHIẾU SÁNG CÔNG CHỒNG
 - BỆNH CHIẾU SÁNG CÔNG SỨC 1x100W
 - TỦ TẬP ĐIỆN (TP)
 - TỦ PHÂN PHỐI (P)

- KÝ HIỆU**
- ĐẤT BAI XE
 - ĐẤT ĐÀU MÔI HÀ TẦNG KỸ THUẬT
 - ĐẤT CÂY XANH CÔNG VIÊN
 - ĐẤT BẢO VỆ HÀNH LANG SƯỜI
 - MẶT NƯỚC
 - BƯỜNG GIAO THÔNG
 - RANH QUY HOẠCH
 - TÊN CỤM